


0

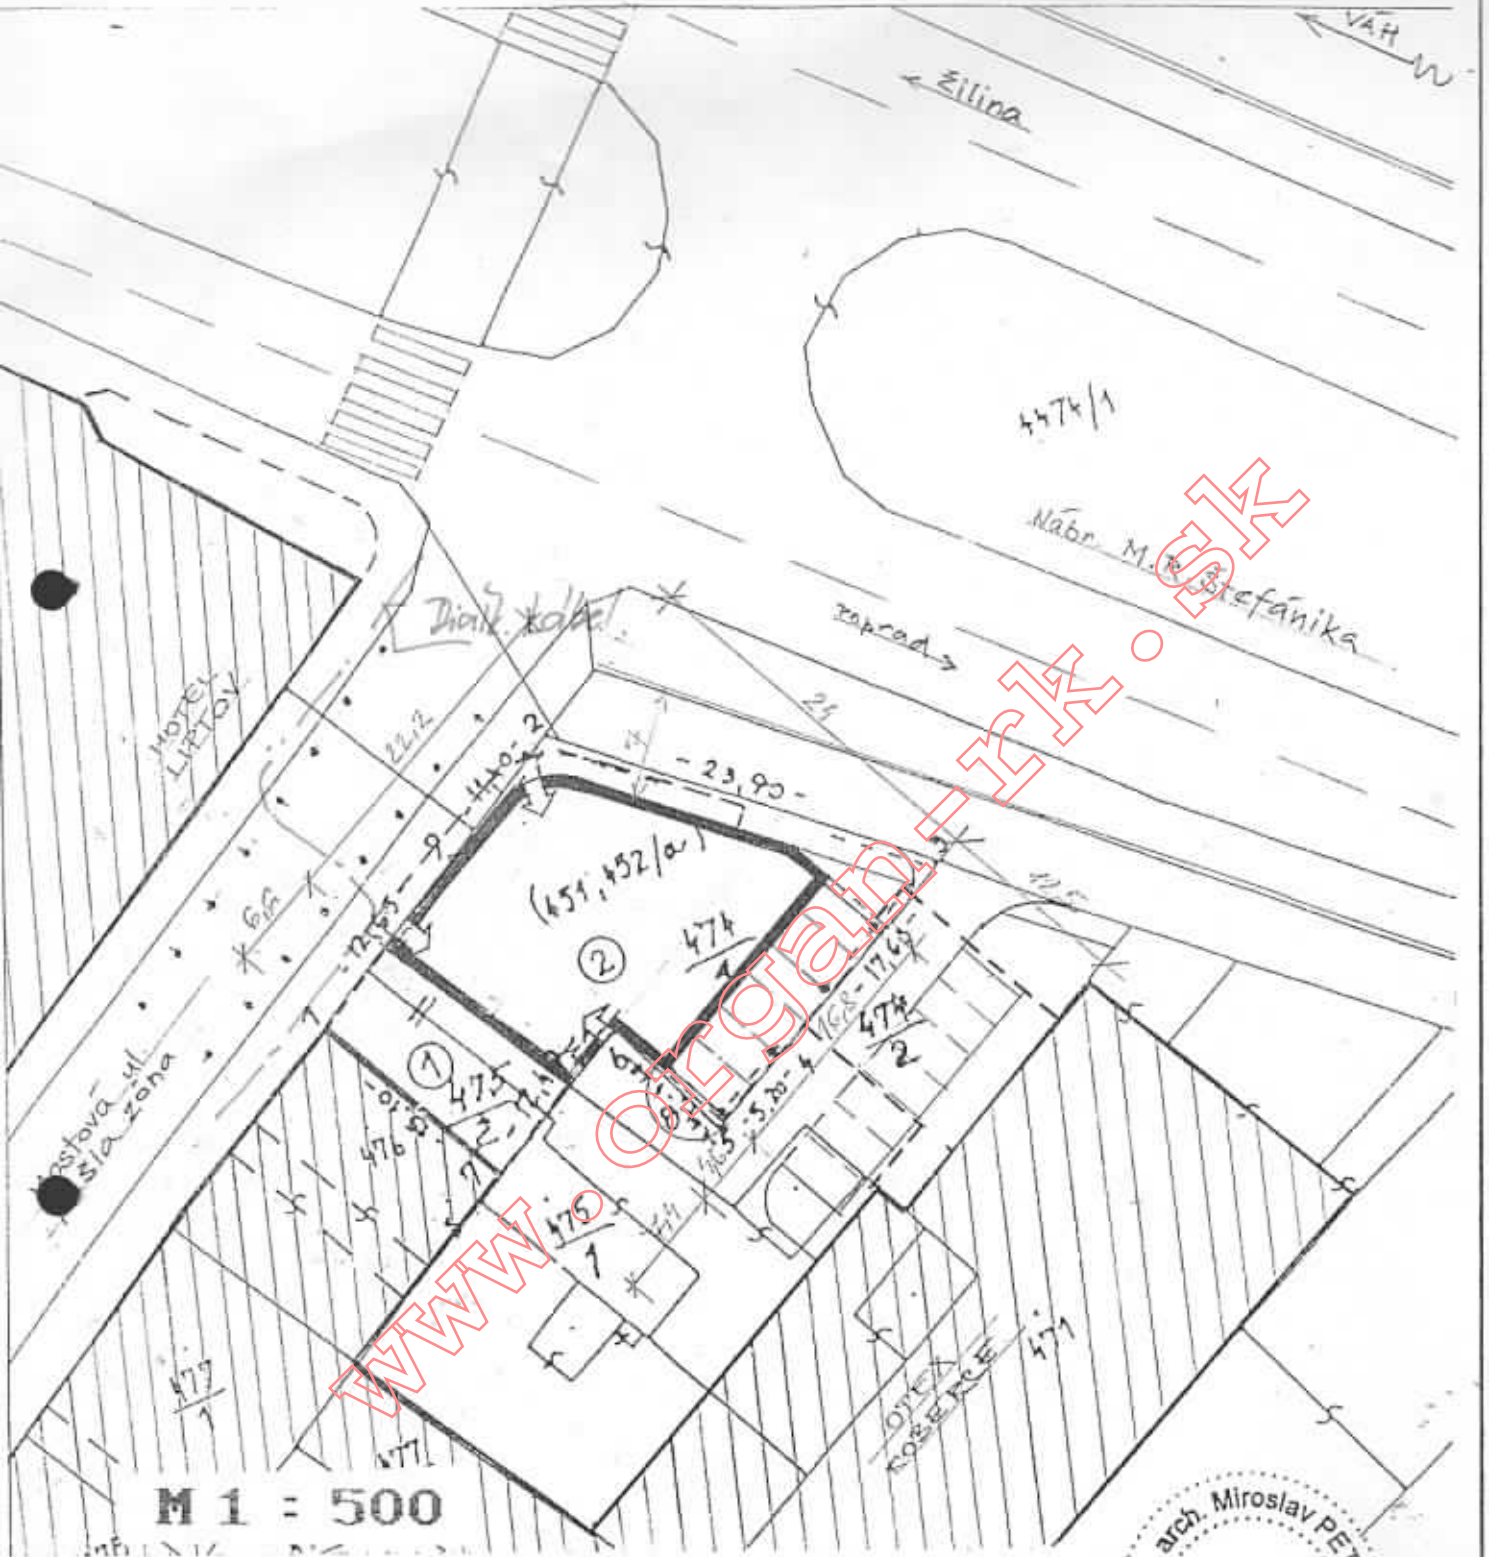

M 1 = 500

## SITUÁCIA STAVBY



**MP** architektonická  
činnosť

V Ružomberku, X-1998, vypracoval : : **ING.ARCH. Miroslav PETRÚ**  
Zarevúca 9, 034 01 Ružomberok  
Tel.: 0848/ 32 34 87