

3.)  
4

M 1 : 200



VĚTRAD

### ZADANIE STAVBY

**POLYFUNKČNÝ DOM - MOSTOVÁ UL.  
PD Lísková - Sliache**

OBČANSKÝ ÚRAD V RUŽOMBERKU  
ODPR. ŽIVOSTŔNEHO PRÁVNIKA

S O M V A E U J E

8 podlažný dom s výškovou výstavbou

rozpočet čísla ..... ZP 4541 / FV1 / 98

zo dňa ..... 09. 11. 1998

V Ružomberku dňa ..... 08. 12. 1998

opravené / *Pach* / vial odber / *ČyL*




**MP** architektonická činnosť

**ING. ARCH. MIROSLAV PETRÚ**  
Zarevúca 9, 034 01 Ružomberok  
Tel.: 0848 / 32 34 87

V Ružomberku, X. 1998. vypracoval :

# ROHOVÝ POHLED "S" - VSTUPNÝ

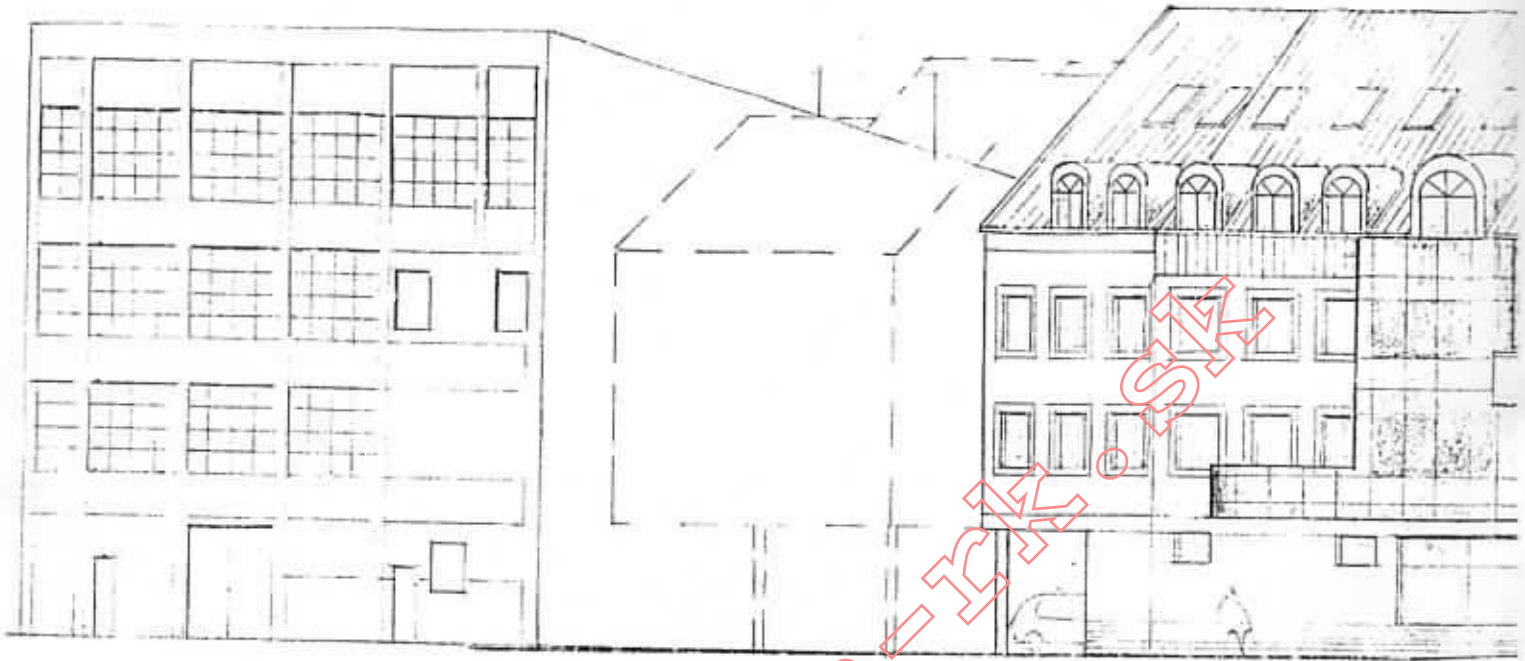

## REZ A - A

