


nájazd do podzemných garáží

možné nové riešenie

www.ozonitk.sk

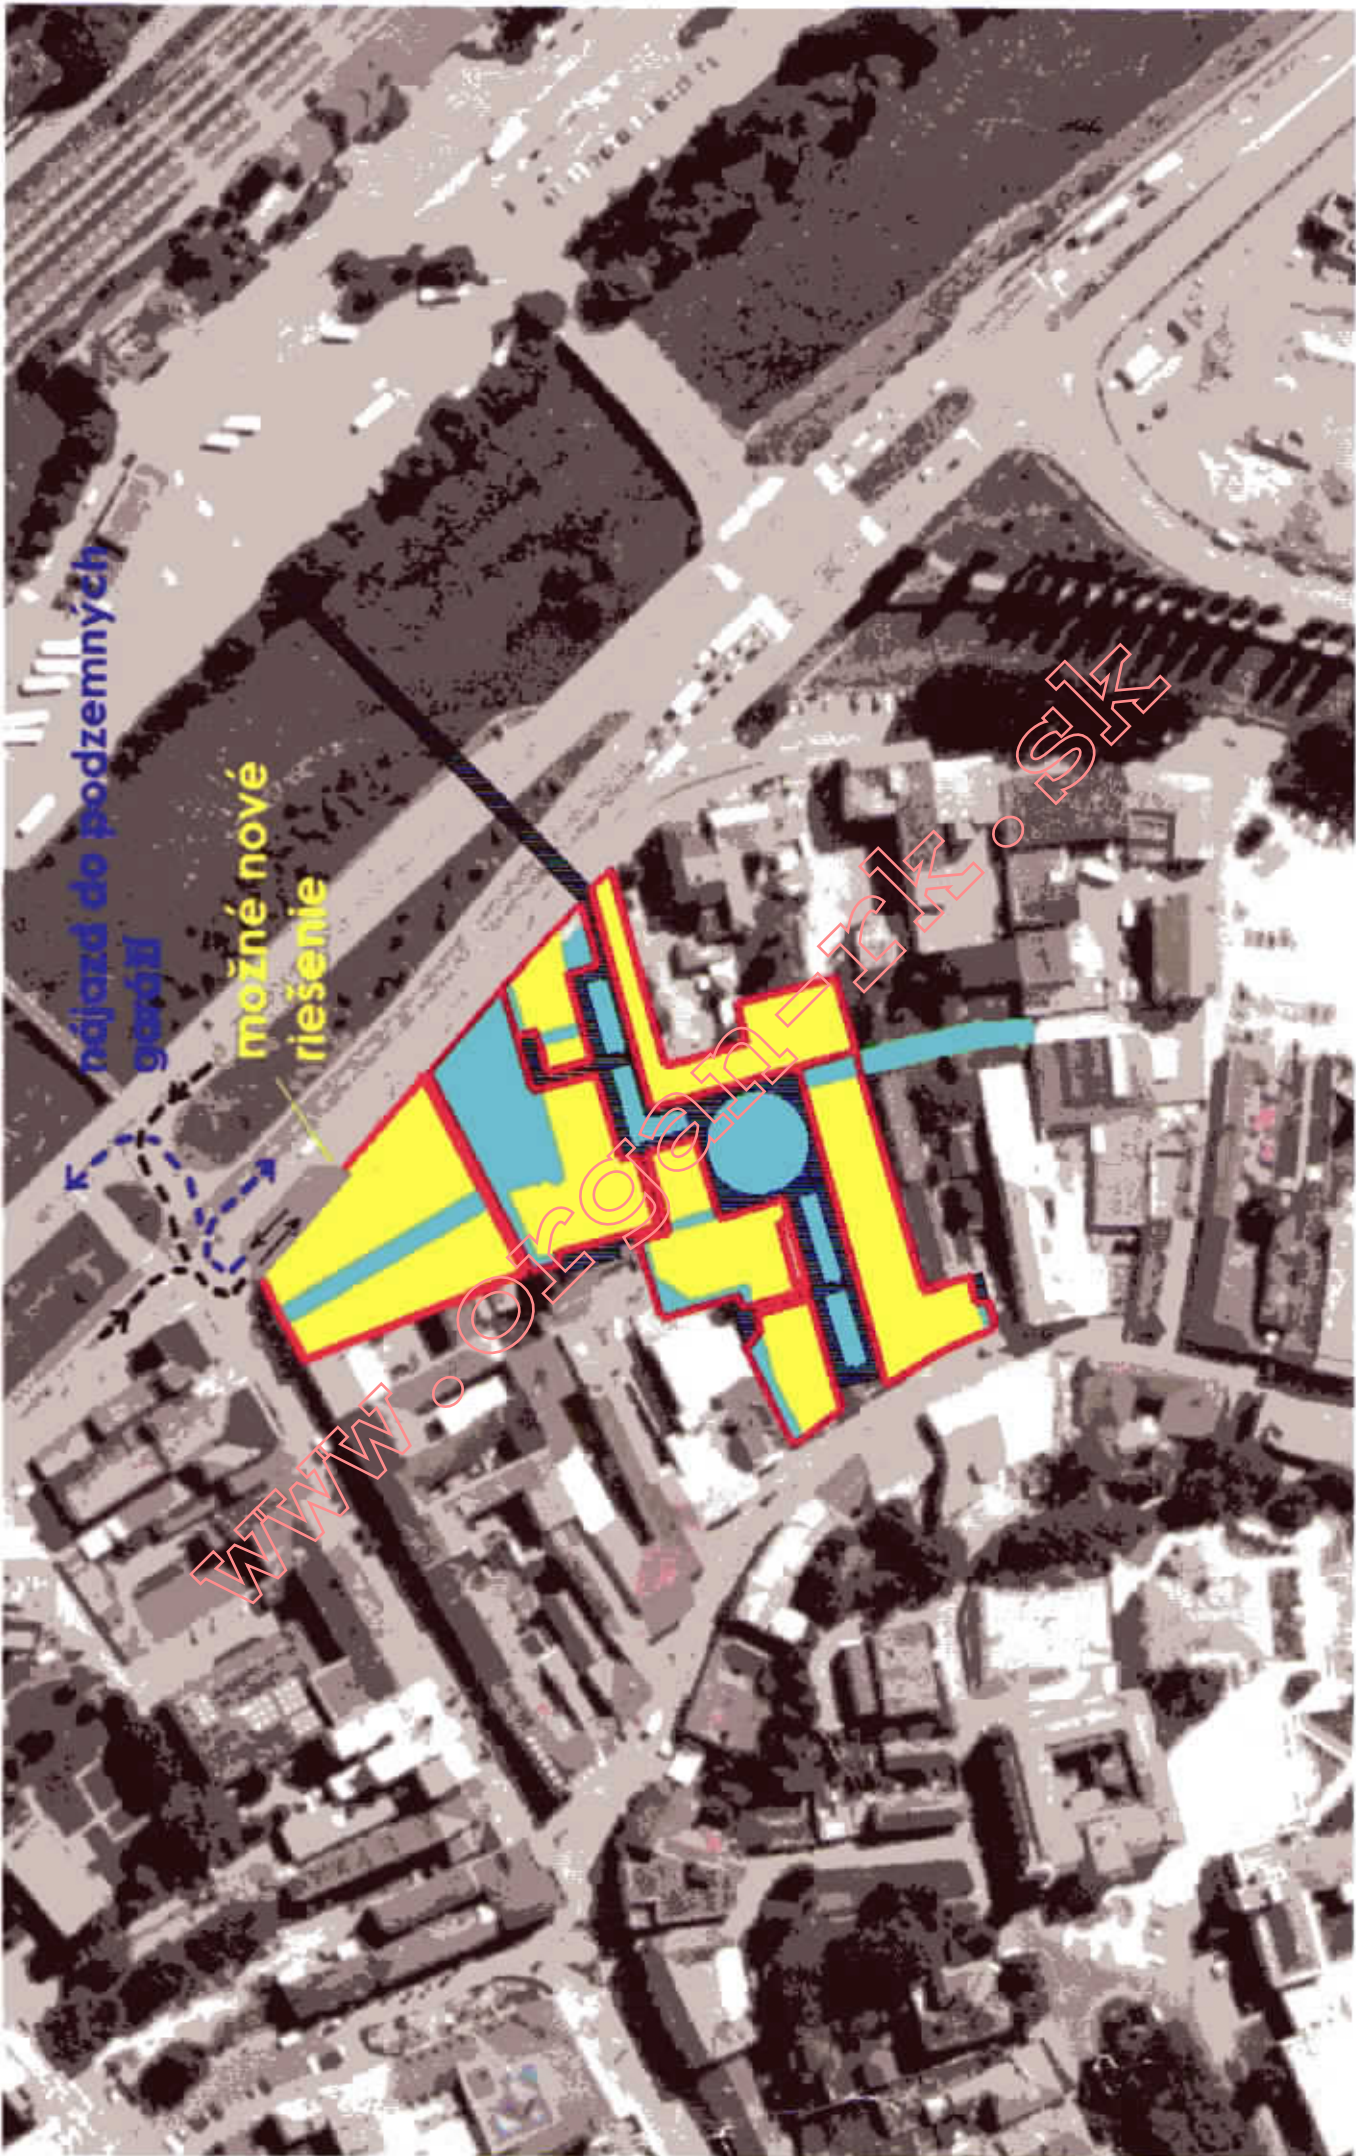


Pódorys 1.N.P. M 1:1000

wellness	0
obchod	1716 m ²
zábava	0
gastro, foodcourt	0
multikino	0
pasáž, galéria	680 m ²
komunikácie, technológie	565.5 m ²
hotel	153 m ²
parking	1580 m ² (55)
supermarket	0

4694,5 m²

spolu

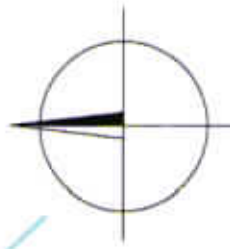


RUŽOMBEROK
dupark

KONCEPČNÝ NÁVRH
designed by **AKJ '07**

www.dupark.sk



SITUÁCIA M 1:2000

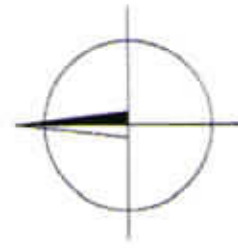

RUŽOMBEROK
avpark

KONCEPČNÝ NÁVRH
designed by **AKJ '07**

14.


Vec: Ponuka

Vážený pán Badánik,

na základe nášho telefonického rozhovoru Vám posielam návrh spolupráce pri realizácii projektu AUPARK Ružomberok.

Naša spoločnosť má záujem realizovať projekt AUPARK Ružomberok. Za týmto účelom sme odkúpili od mesta pozemky ohraničené modrou farbou. Pre zlepšenie prístupu do plánovaného obchodno-zábavného centra, by bolo dobré umožniť zákazníkom vstup z ulice Mostová.

Princíp spolupráce spočíva v zámene:

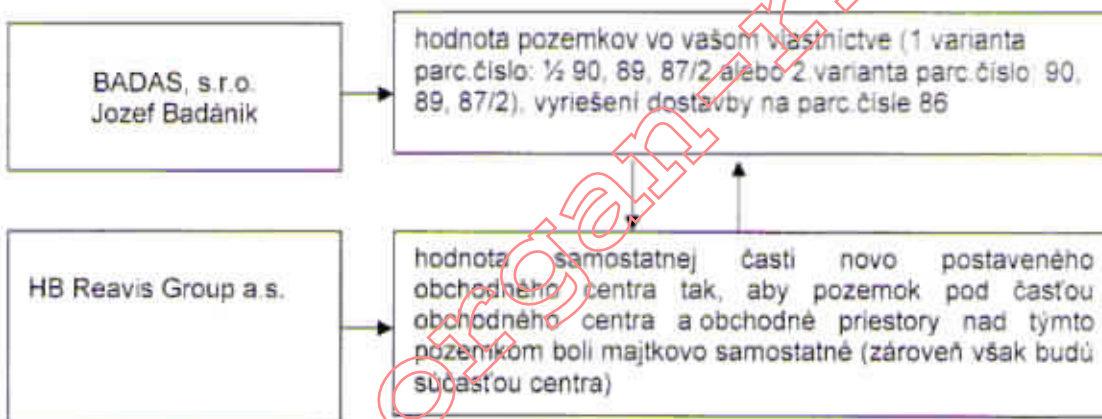

V príloha Vám posielam graficky znázornené dve varianty a širšie súvislosti.

Prosím Vás o zväznenie nášho návrhu a vašu reakciu.

S pozdravom

Richard Vilkus
projekt manažér